




SITE PLAN

LAGEPLAN | KARTA LOKACIJE | HELYSZÍNI TERV | PLAN TERENU | PLÁN STAVBY
PLAN DE AMPLASARE | PLÁN LOKALITY | NAČRT LOKACIJE

Mühlstraße 21, 4614 Marchtrenk, AUSTRIA | Tel: +43 (0) 7243 58 59 6-0 | www.starlim-sterner.com

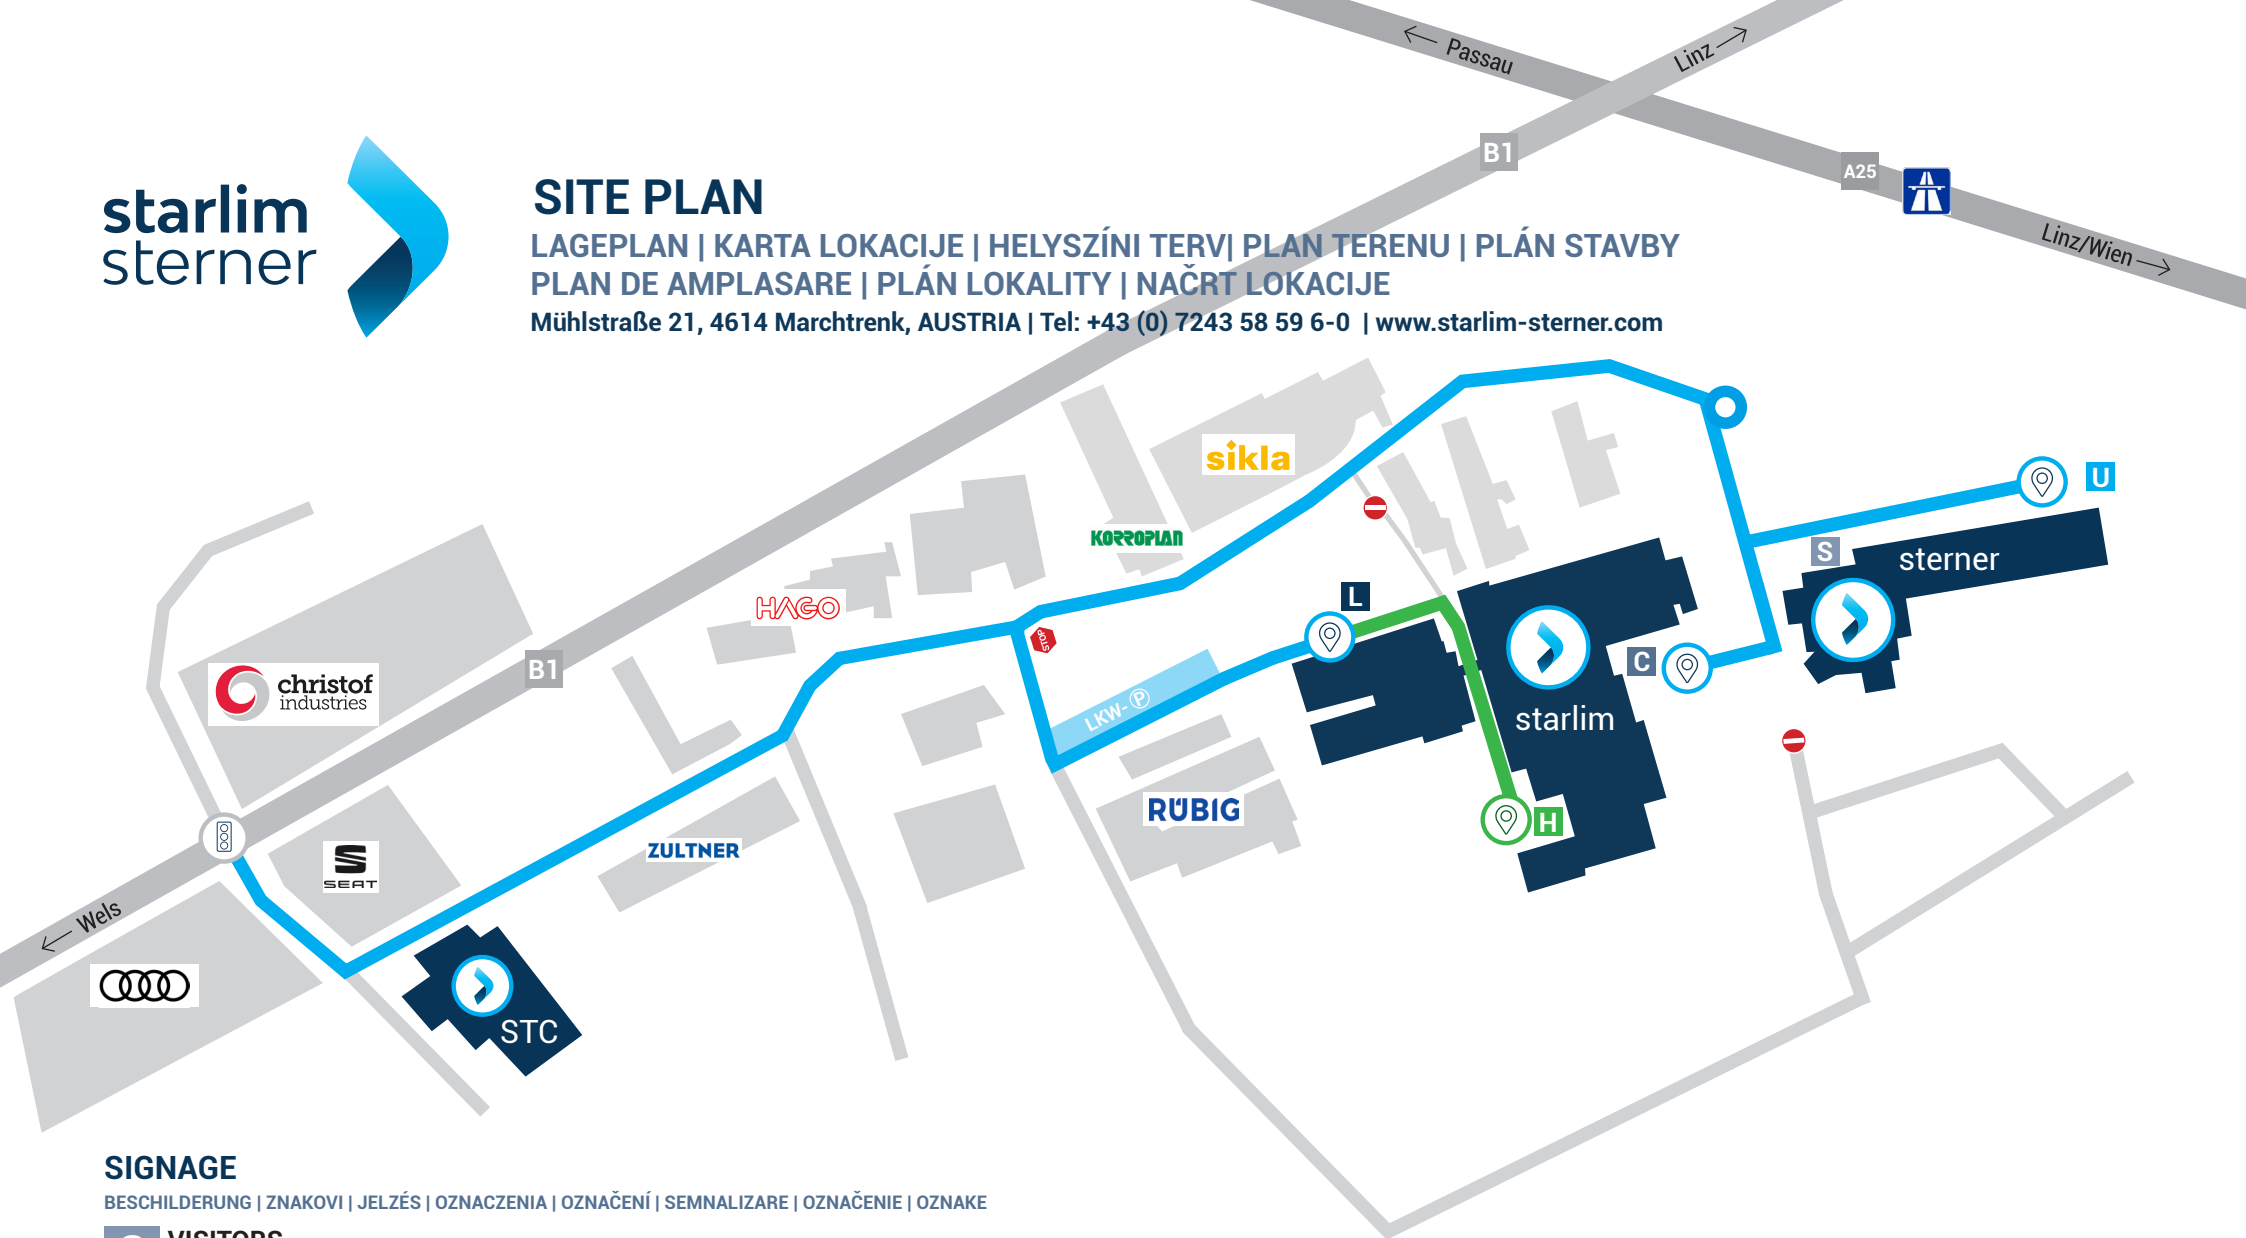

SIGNAGE

BESCHILDERUNG | ZNAKOVI | JELZÉS | OZNACZENIA | OZNAČENÍ | SEMNALIZARE | OZNAČENIE | OZNAKE

S	VISITORS BESUCHER POSJETITELJ LÁTOGATÓK ODWIEDZAJĄCY NÁVŠTĚVNÍCI VIZITATORI OBISKOVALCI ПОСЕТИТЕЛЬ ВИСИТОР ПОСЕТИТЕЛ
U 1-3	INCOMING GOODS sterner WARENEINGANG PRIJEM ROBE BEJÖVŐ ÁRUK TOWARY PRZYCHODZĄCE PŘIJATÉ ZBOŽÍ MÁRFURI PRIMITE PRIJATÝ TOVAR PREJETO BLAGO ПОСТУПЛЕНИЕ ТОВАРА ПРИЈЕМА РОБЕ КАСОВА БЕЛЕЖКА
C 1-3	INCOMING GOODS starlim WARENEINGANG PRIJEM ROBE BEJÖVŐ ÁRUK TOWARY PRZYCHODZĄCE PŘIJATÉ ZBOŽÍ MÁRFURI PRIMITE PRIJATÝ TOVAR PREJETO BLAGO ПОСТУПЛЕНИЕ ТОВАРА ПРИЈЕМА РОБЕ КАСОВА БЕЛЕЖКА
L 1-11	OUTCOMING GOODS starlim WARENAUSGANG ODLAZNA ROBA KIMENŐ ÁRUK TOWARY WYCHODZĄCE ODCHOZÍ ZBOŽÍ MÁRFURI IEŠITE ODCHÁDZAJÚCI TOVAR ODHODNO BLAGO ВЫПУСК ТОВАРОВ ODLAZNA ROBA ИЗХОДЯЩИ СТОКИ
H 1-7	RECYCLING starlim RECYCLING RECIKLIRANJE ÚJRAHASZNOSÍTÁS RECYKLING RECYKLACE RECICLARE RECYKLÁCIA RECIKLIRANJE УТИЛИЗАЦИЯ ОТХОДОВ РЕЦИКЛАЖА РЕЦИКЛИРАНЕ